


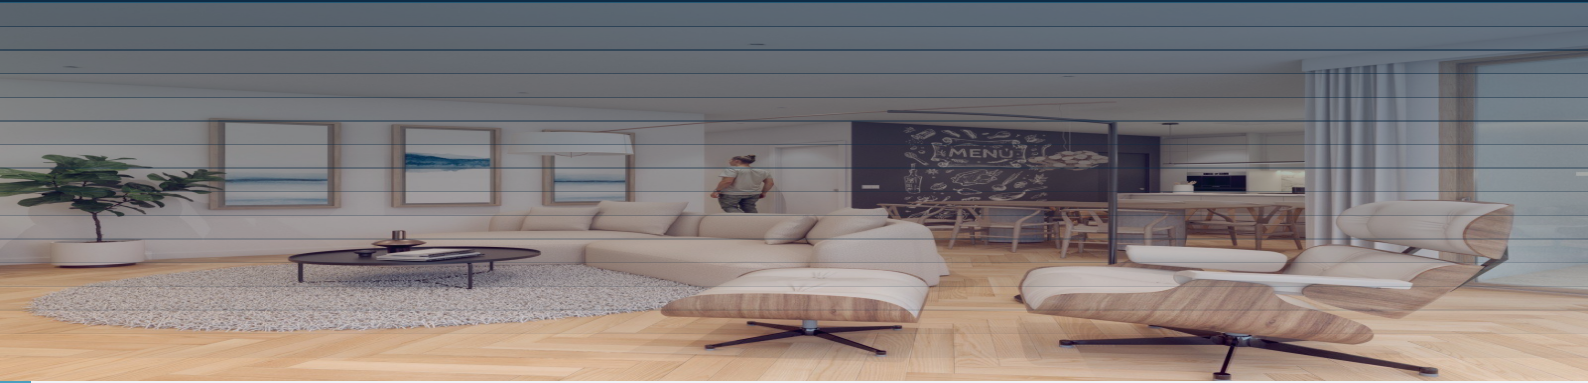

Piso 2 Habitaciones

Planta 2ª · Sin terraza

195.000 €

2

HABITACIONES

1

BAÑO

57,28 m²

69,08 m²

SUP. CONST.

2^a

PLANTA



2 Hab. dobles

Baño completo

Balcón

Cocina abierta

Parquet espiga

Ascensor

SUPERFICIES

Útil: 57,28 m²

Construida: 69,08 m²

Datos orientativos