


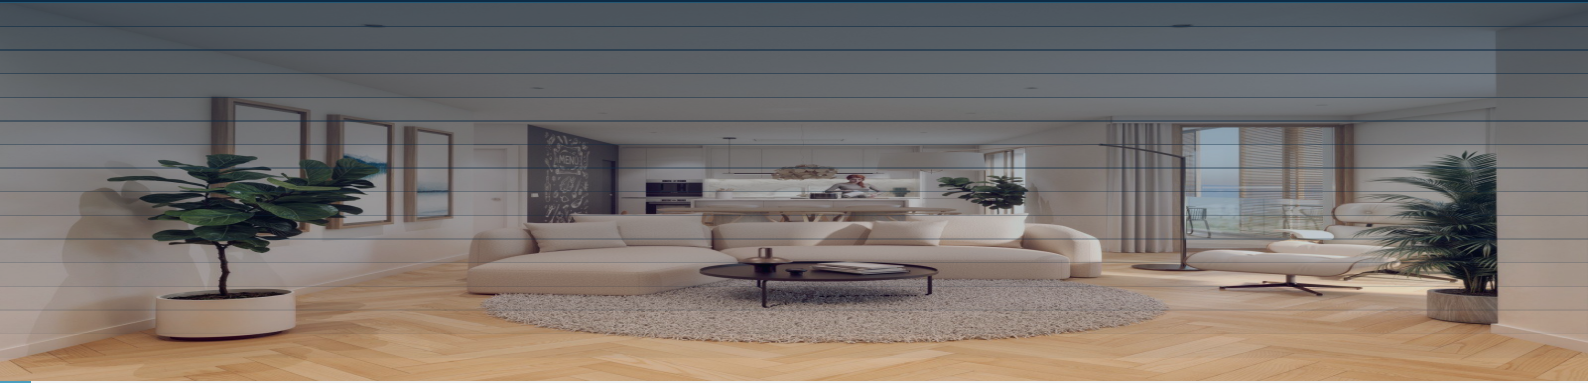

Piso 2 Hab. con Terraza

Planta 1ª · Terraza privada 17,03 m²

210.000 €

|              |      |           |          |        |
|--------------|------|-----------|----------|--------|
| 2            | 1    | 57,28 m²  | 17,03 m² | 1ª     |
| HABITACIONES | BAÑO | SUP. ÚTIL | TERRAZA  | PLANTA |



- 2 Hab. dobles
- Baño completo
- Terraza 17m²
- Cocina abierta
- Parquet espiga
- Ascensor

| SUPERFÍCIES        |          |
|--------------------|----------|
| Útil:              | 57,28 m² |
| Construida:        | 69,08 m² |
| Datos orientativos |          |